

REGIONALPLAN ARNSBERG TEILABSCHNITT KREIS SOEST UND HOCHSAUERLANDKREIS

- Auszug -


18. Änderung des Regionalplanes in der Stadt Brilon

- Umplanung eines Bereiches für gewerbliche und industrielle Nutzungen (GIB) in einen Allgemeinen Siedlungsbereich (ASB)
- Rücknahme eines ASB

Festgestellt am 21.03.2024 durch den Regionalrat Arnsberg

Bekanntgemacht im Gesetz- und Verordnungsblatt NRW am 11.06.2024

Rechtswirksamer Planausschnitt der 18. Änderung

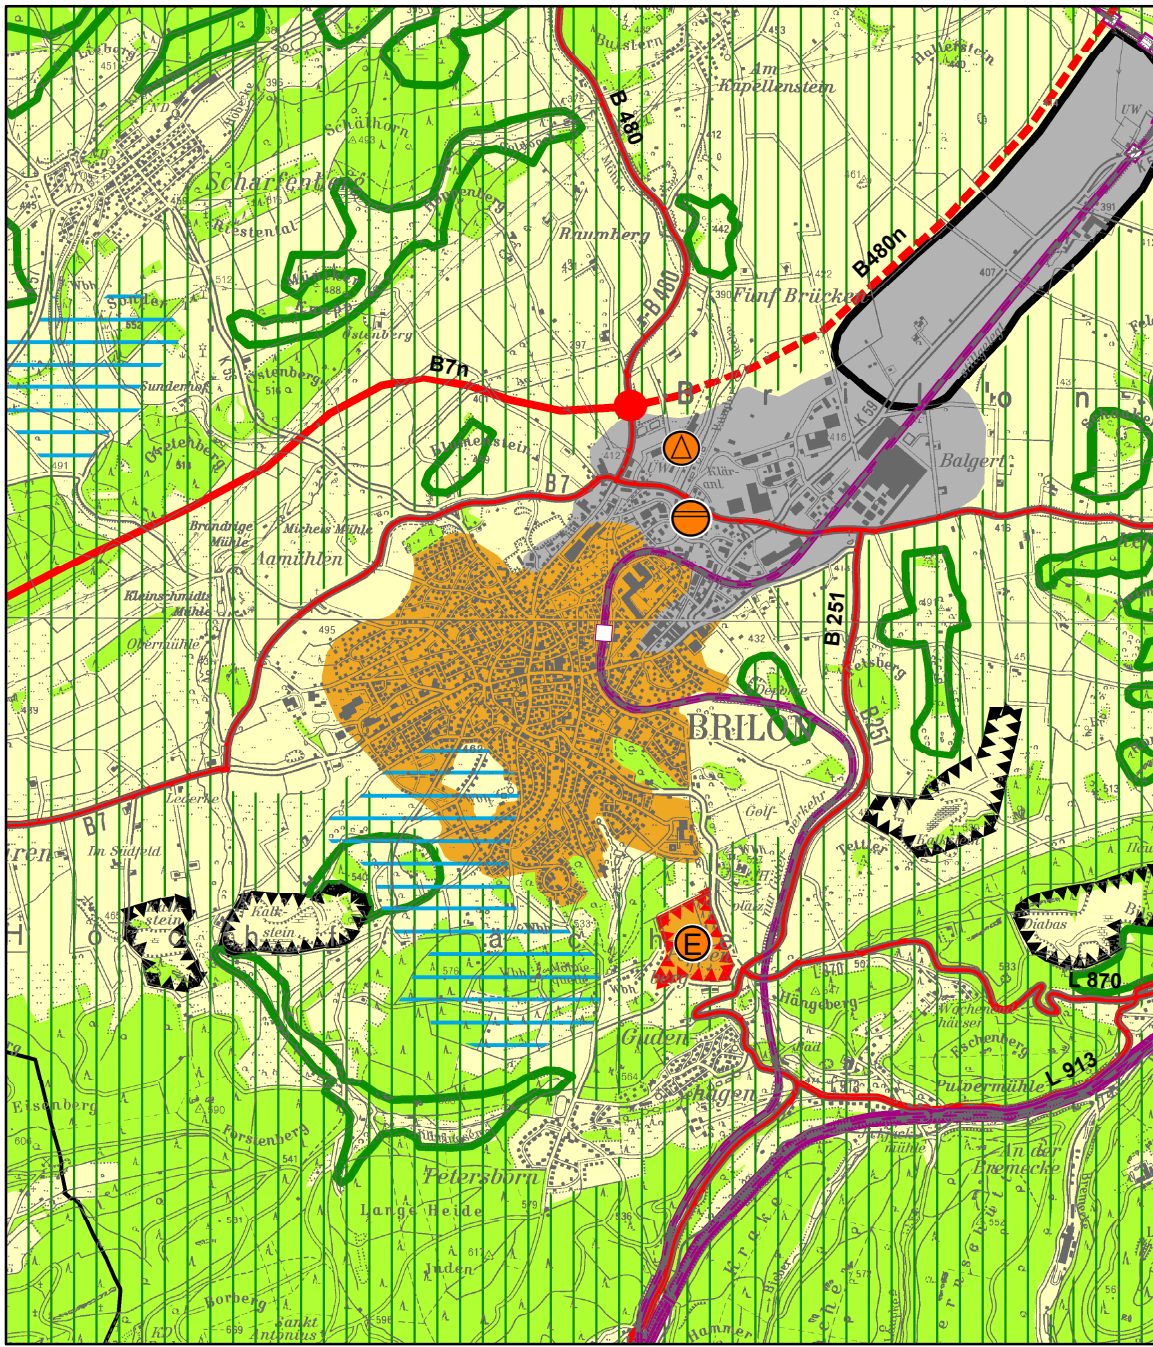

Legende siehe zeichnerischen Teil des Regionalplanes
Änderungsbereiche betreffen Blattschnitt 10 der zeichnerischen Festlegungen

Maßstab 1:50.000

Land NRW (2024) - Datenlizenz Deutschland - Zero - Version 2.0 (<https://www.govdata.de/dl-de/zero-2-0>)
Vervielfältigt durch die Bezirksregierung Arnsberg