


# REGIONALPLAN ARNSBERG TEILABSCHNITT KREIS SOEST UND HOCHSAUERLANDKREIS

- Auszug -

## Geplante 23. Änderung in der Stadt Meschede

Infokarte über die Lage des Änderungsbereiches

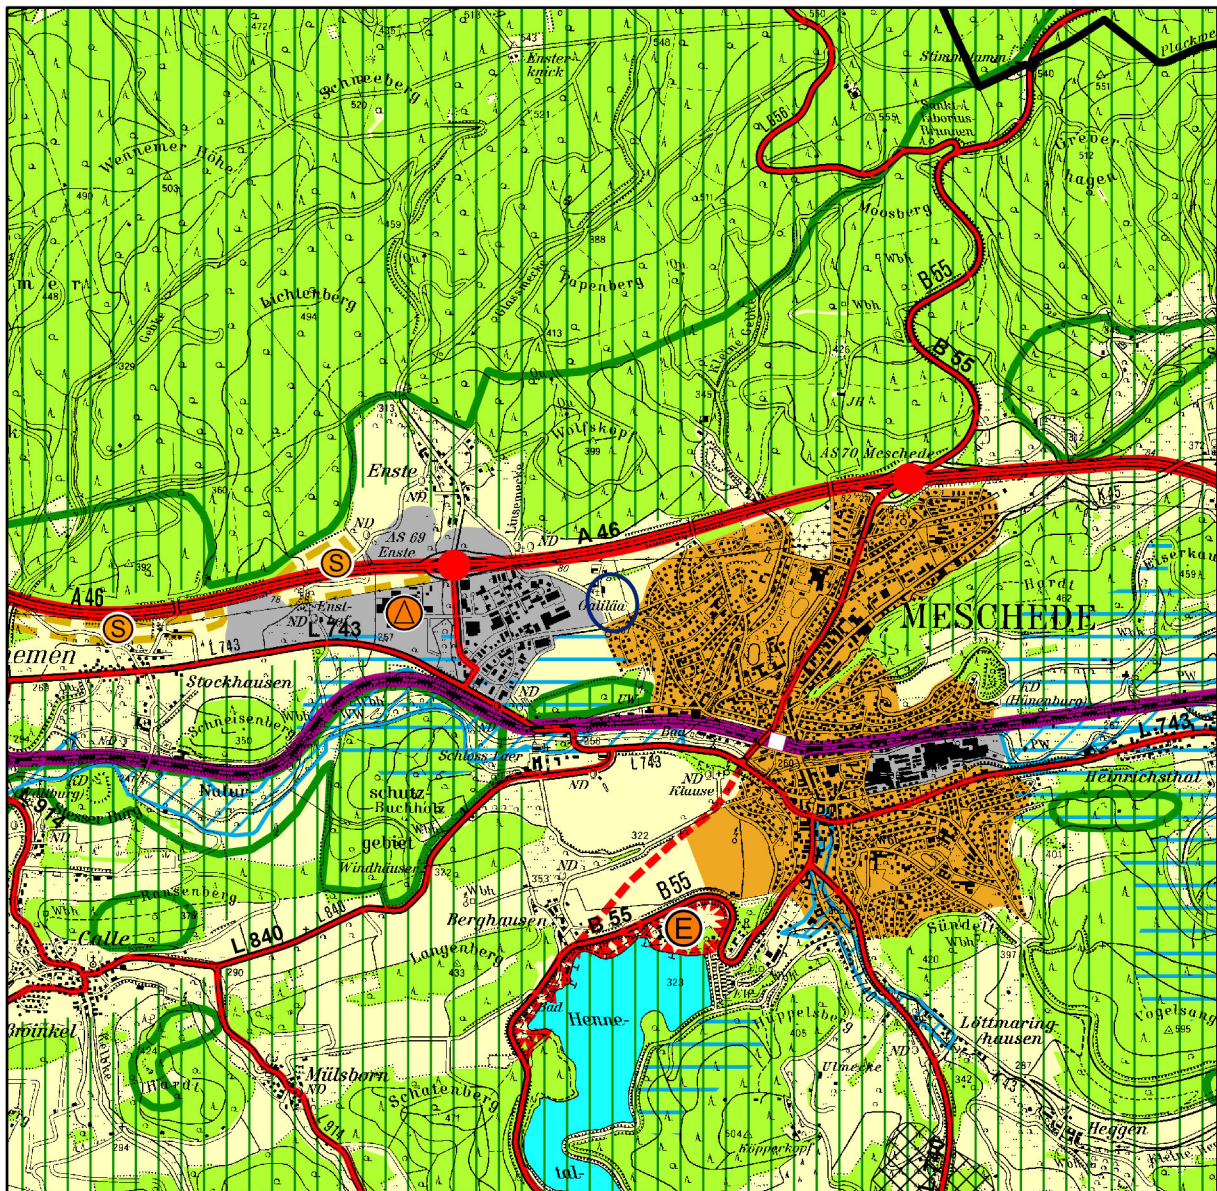

Maßstab 1:50.000



Änderungsbereich

Festlegung eines Allgemeinen Siedlungsbereiches mit Zweckbindung (ASB-Z)  
[Änderung eines Allgemeinen Freiraum- und Agrarbereiches (AFAB) in ASB-Z]

Legende siehe zeichnerischen Teil des Regionalplanes  
Änderungsbereich betrifft den Blattschnitt 9 der zeichnerischen Festlegungen

Land NRW (2026) - Datenlizenz Deutschland - Zero - Version 2.0 (<https://www.govdata.de/dl-de/zero-2-0>)  
Vervielfältigt durch die Bezirksregierung Arnberg