Fortführungsriss

Blatt.....

Gemarkung (Name, Nr.)	Flur	Flurstücke
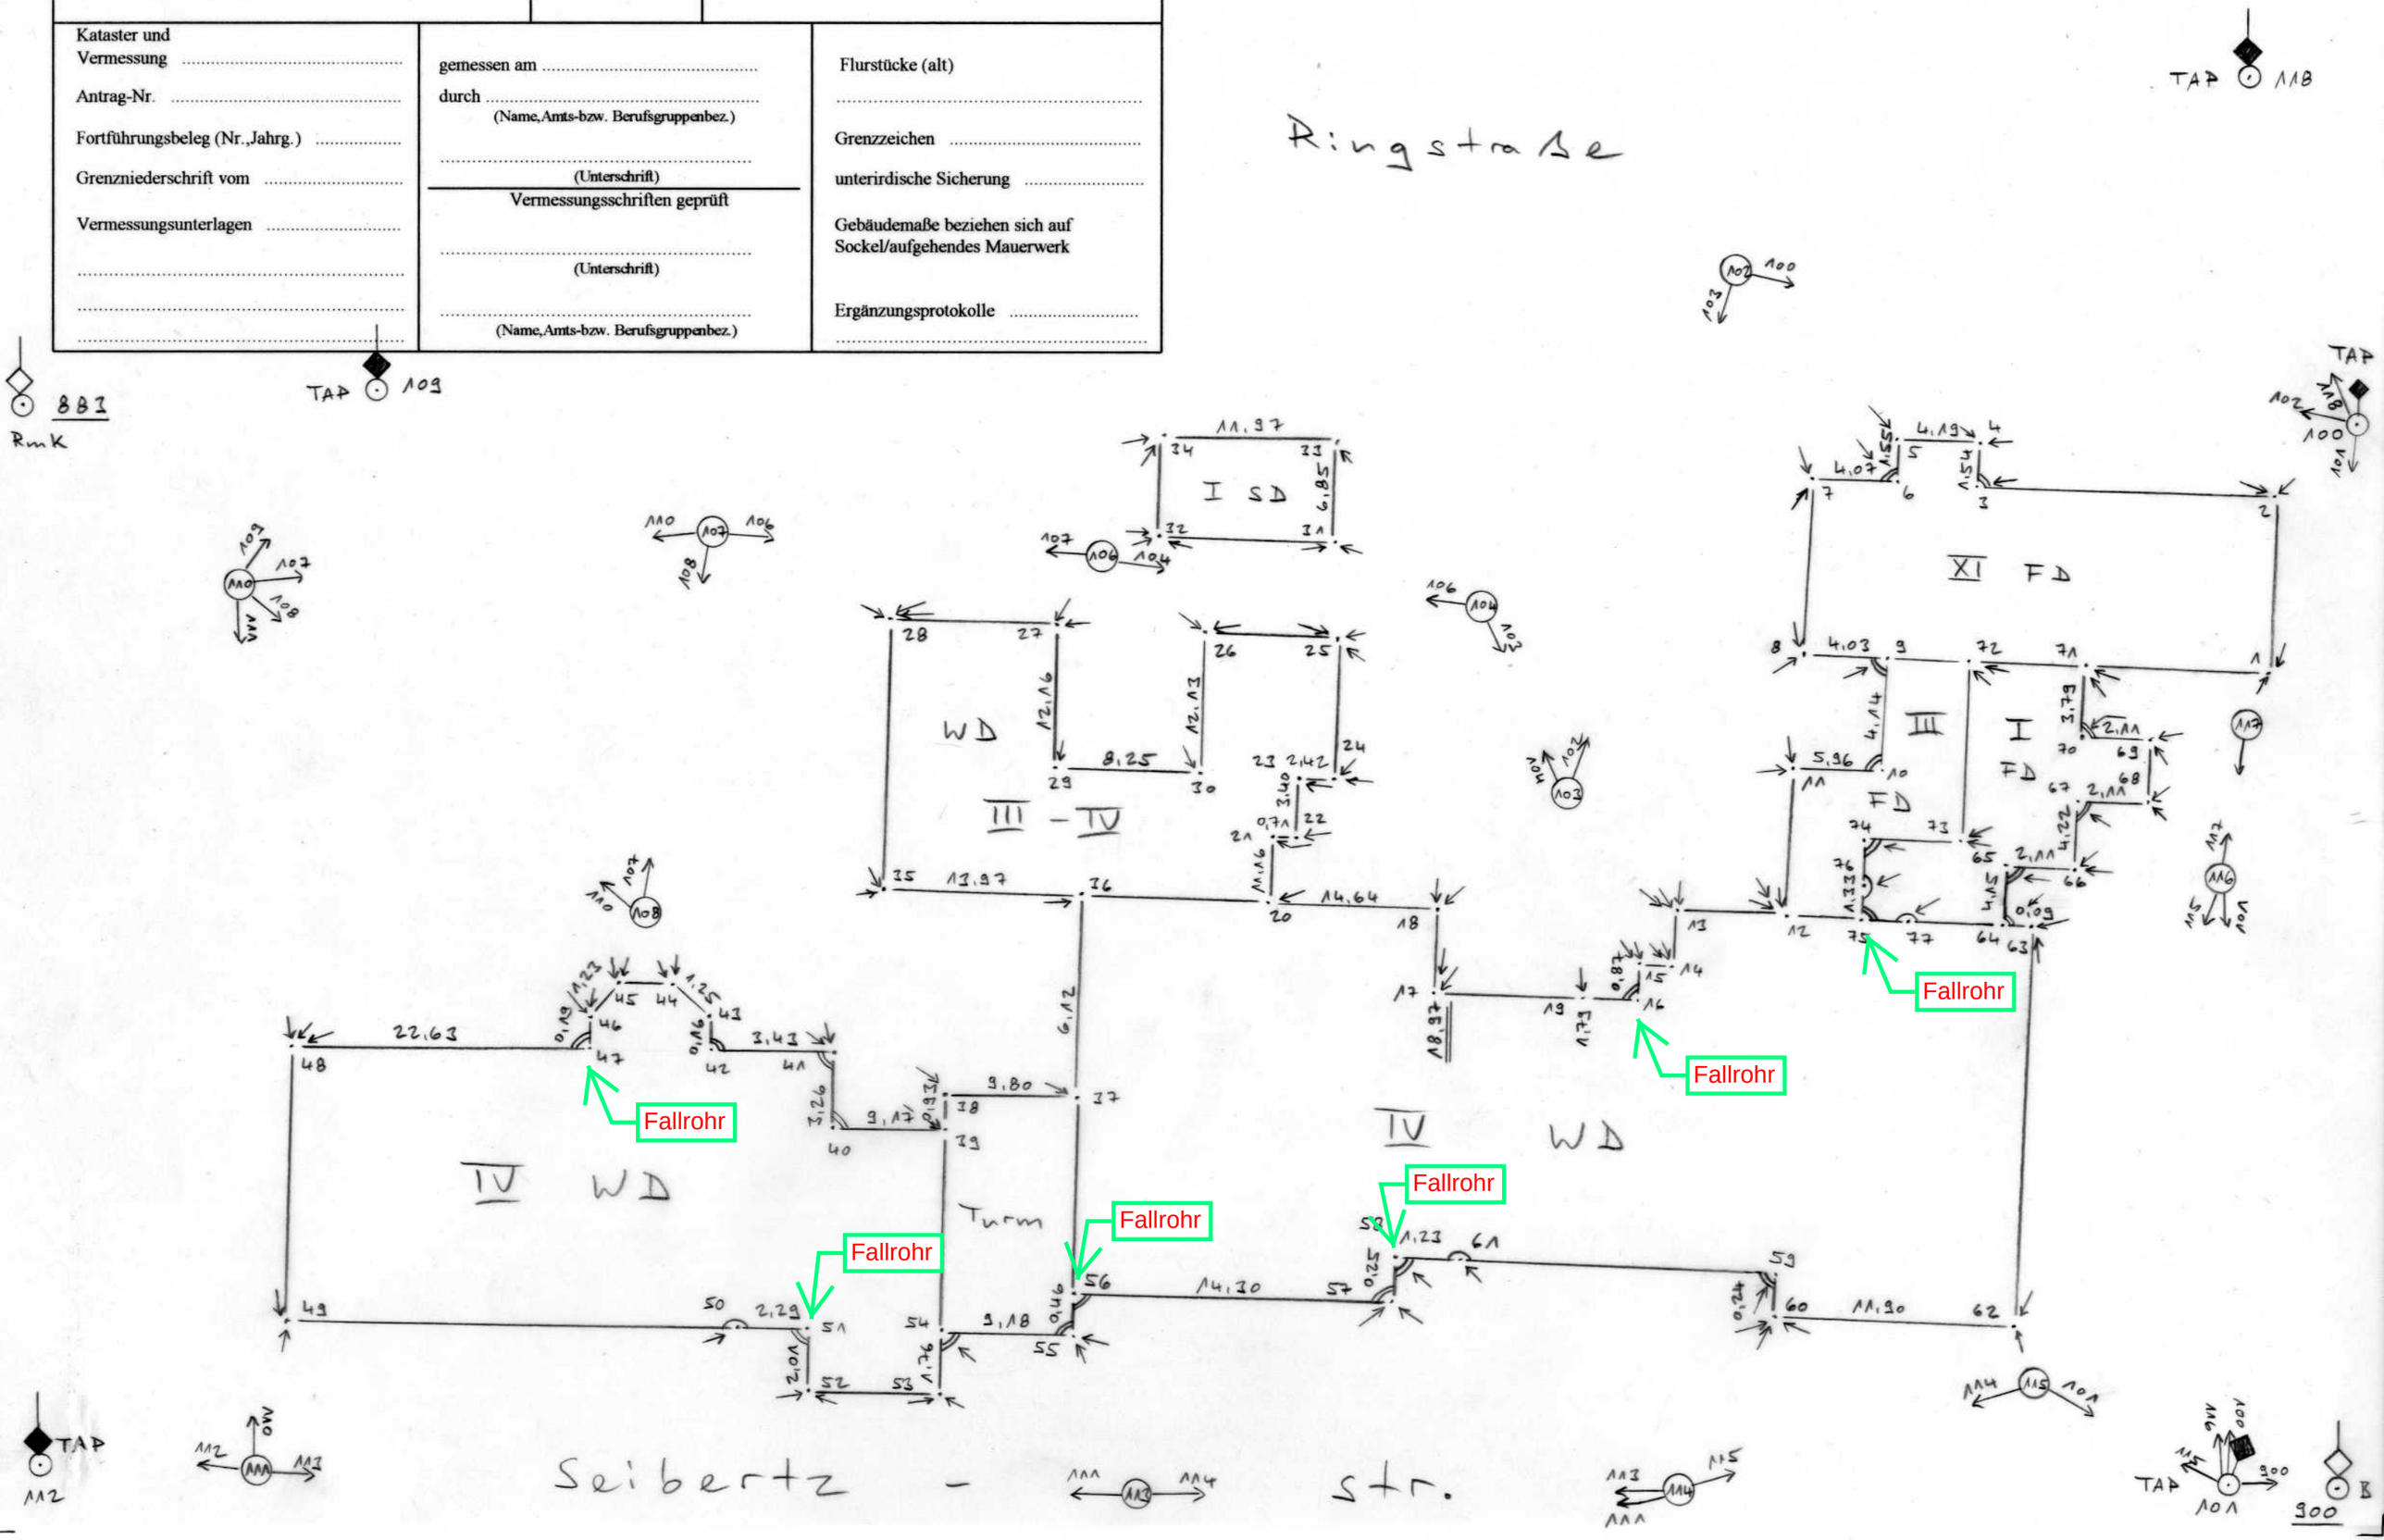
Kataster und Vermessung	gemessen am	Flurstücke (alt)
Antrag-Nr.	durch ..... (Name,Amts-bzw. Berufsgruppenbez.)	.....
Fortführungsbeleg (Nr.,Jahrg.)	..... (Unterschrift)	Grenzzeichen .....
Grenzniederschrift vom	Vermessungsschriften geprüft	unterirdische Sicherung .....
Vermessungsunterlagen	..... (Unterschrift)	Gebäudemaße beziehen sich auf Sockel/aufgehendes Mauerwerk
.....	..... (Name,Amts-bzw. Berufsgruppenbez.)	Ergänzungsprotokolle .....
.....		.....